DEPARTEMENT DE LOT ET GARONNE

COMMUNE DE BRAX

SECTION AB – LIEUDIT "POTE"

PARCELLE N° 146p

"Les Résidences de la Chapelle"

Projet de 19 Lots

PLAN DE COMPOSITION

Demande d'Arrêté Modificatif

Extension du Périmétre du lotissement

Annulation des Lots 12 à 19 et création des Lots 20 à 27

ECHELLE 1/500

AVRIL 2008

Maître d'oeuvre

SELARL Joseph PASCUAL
Géomètre-Expert D.P.L.G.
47320 AGEN
Tél 05 53 66 21 24 – Fax 05 53 66 21 25
e-mail : selarl.pascual.agen@wanadoo.fr

Maître d'ouvrage
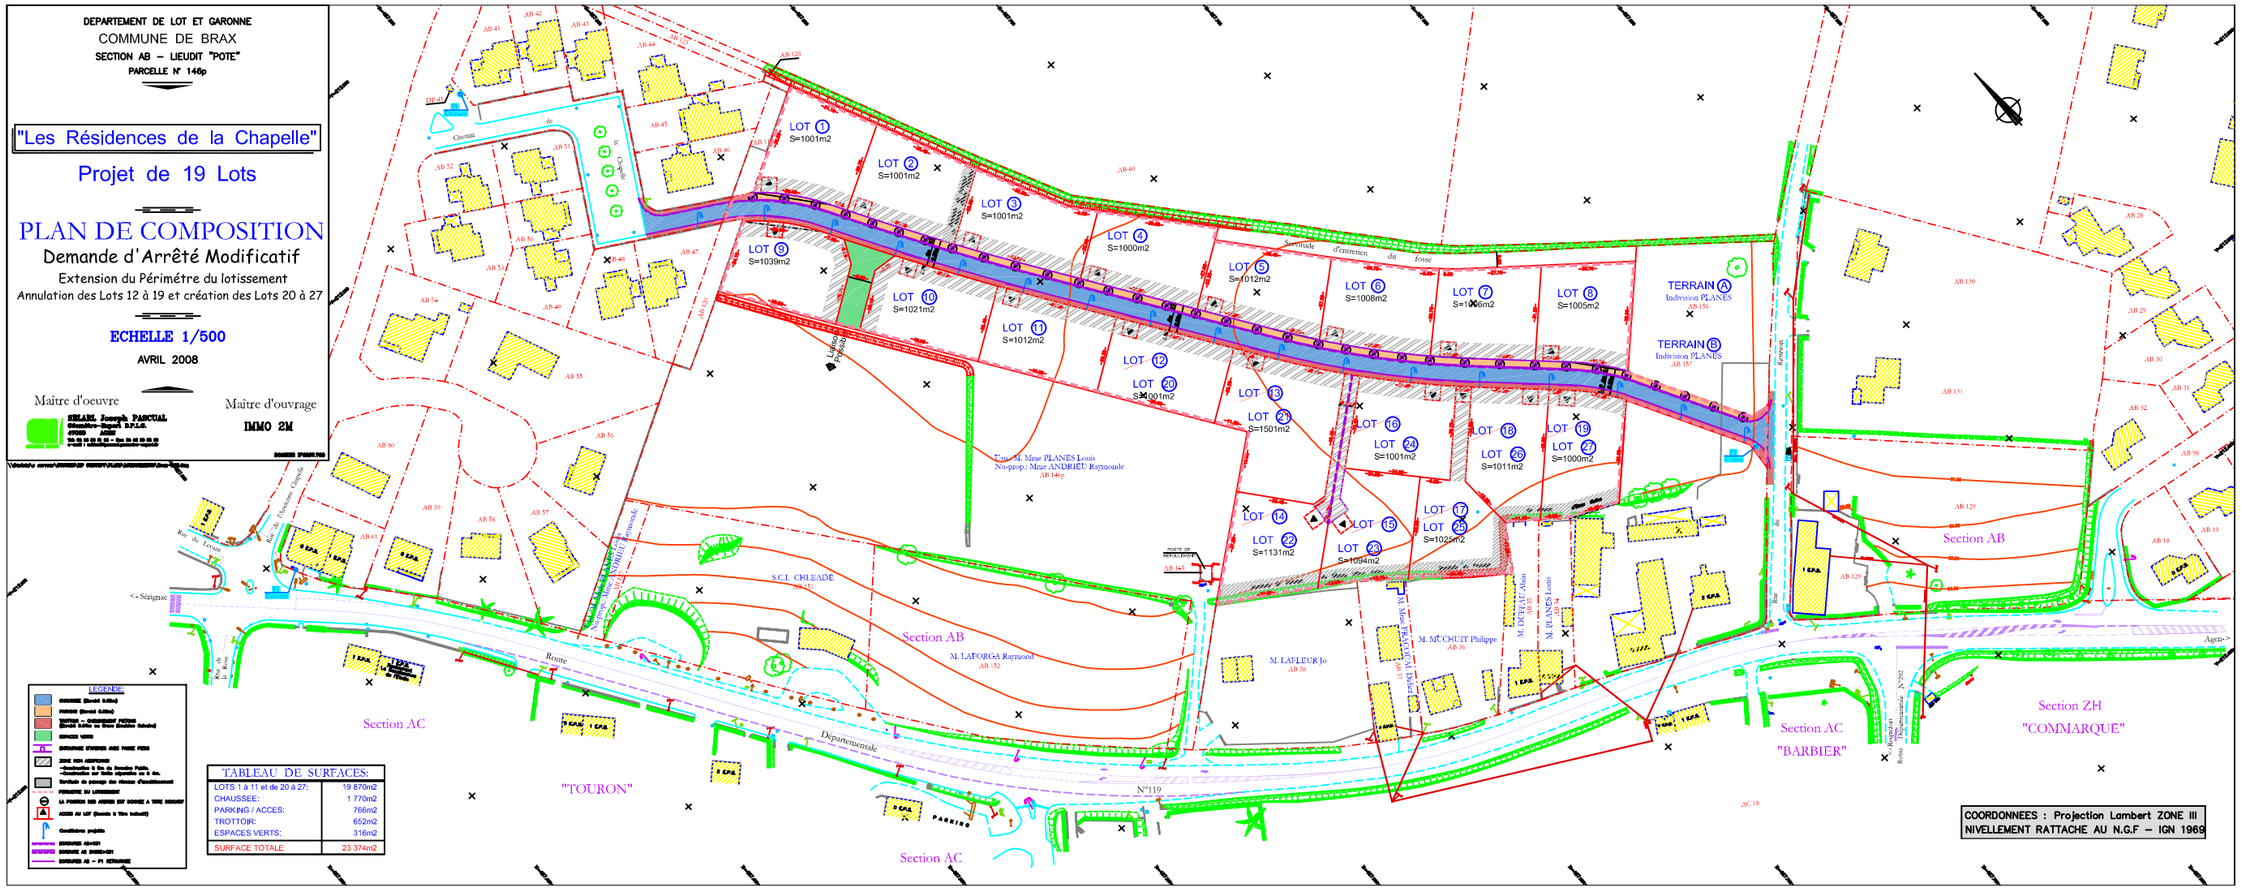
IMMO 2M